


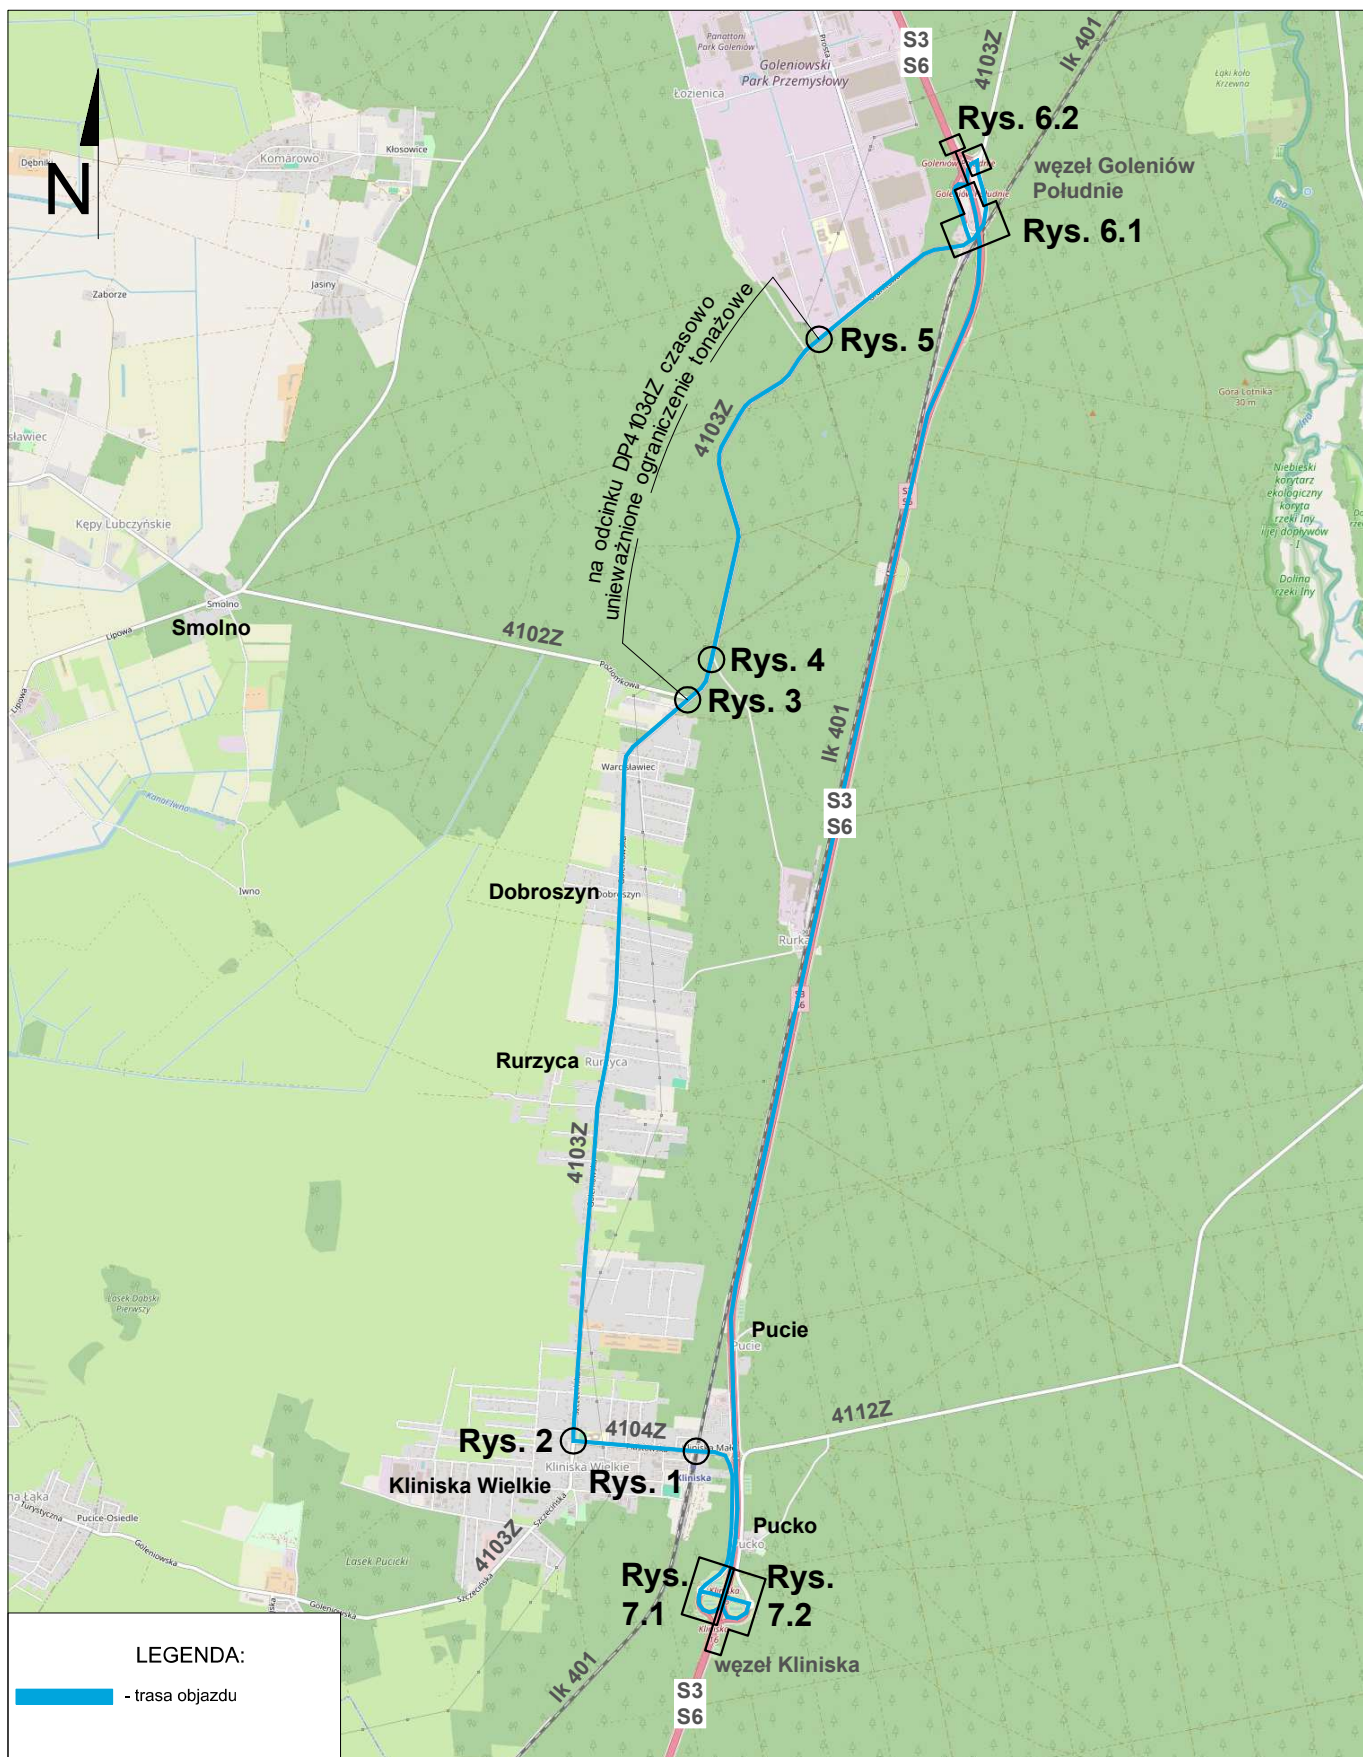

Jednostka Projektowa :

DROMO
PPU Dromo Sp z o.o.

Nr rys.:

0.2

Data:

lipiec 2025

Nazwa rysunku:

Schemat objazdu

Skala:

1:1

Budowa:

**Kliniska Wielkie
ZRK**

Nazwa opracowania :

PROJEKT CZSOWEJ ORGANIZACJI RUCHU
na czas zamknięcia przejazdu kolejowo-drogowego w ciągu Ik 401,
km 11,326 w m. Kliniska Wielkie, powiat goleniowski

Projektant:

mgr inż. Adam Kwitowski

Sprawdzający:

inż. Wojciech Dymalski

Podpis:

Adam Kwitowski

Podpis:

Wojciech Dymalski